


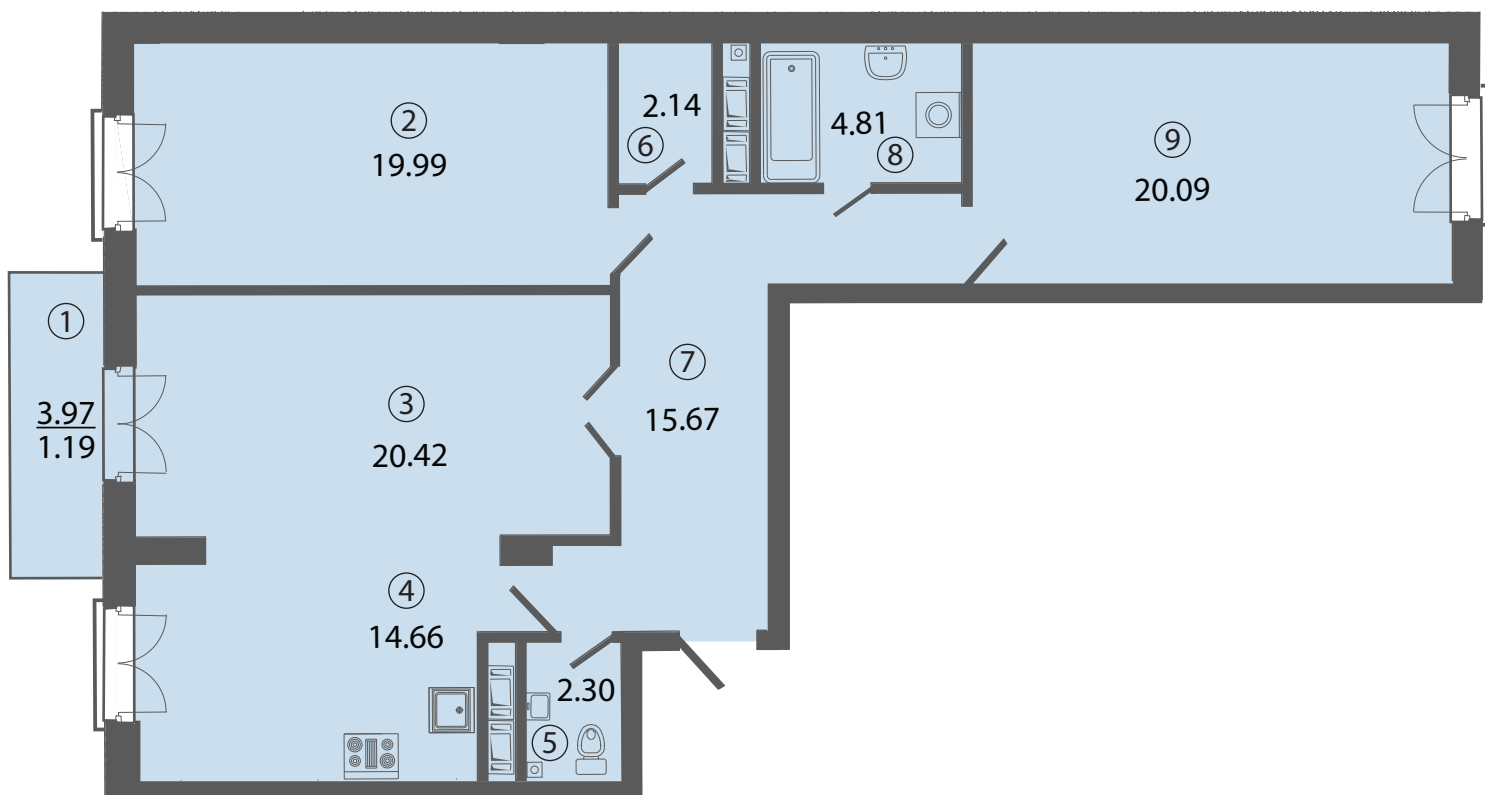






Этаж: 8



Условные обозначения:

-  Стены / перегородки
-  Канализационный стояк
-  Лестница аварийного выхода
-  Вентиляционный блок

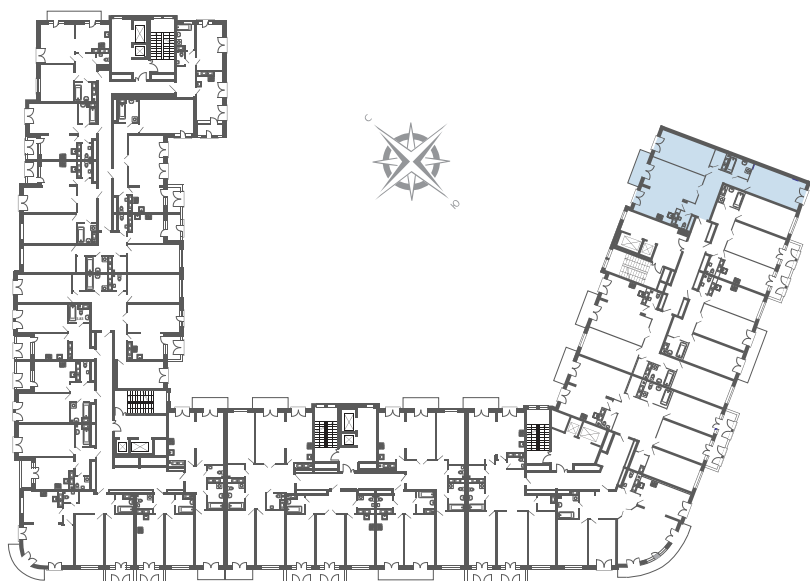

№	Наименование помещения	Площадь м ²
	Тип квартиры (кол-во комнат)	3-1
	Общая площадь	100.08
	Общая приведенная площадь	101.27
	Жилая площадь	60.50
1	Балкон	3.97/1.19
2	Жилая комната	19.99
3	Жилая комната	20.42
4	Кухня	14.66
5	Санузел	2.30
6	Гардероб	2.14
7	Прихожая	15.68
8	Санузел	4.81
9	Жилая комната	20.09